Prüfungsplan 1 (links) Hochstamm

Werker*innen im Gartenbau, Fachrichtung Garten- und Landschaftsbau

N

Landwirtschaftskammer Nordrhein-Westfalen

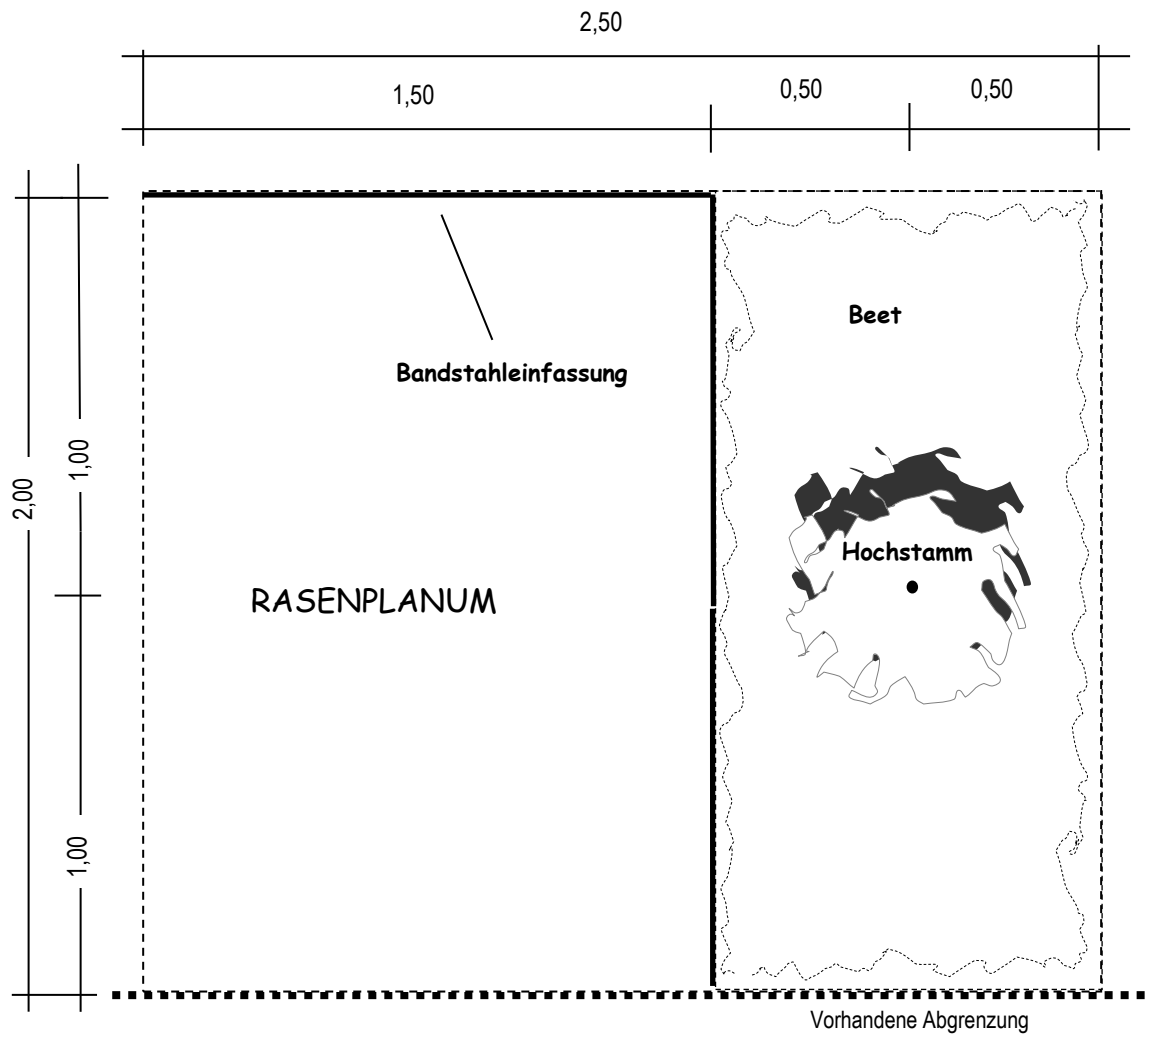

VEGETATIONSTECHNIK

Pflanzungen vorbereiten und durchführen

- Stahlkanten höhengerecht einbauen
- Planum für die Pflanzfläche erstellen
- Hochstamm nach Plan in ausreichend groß herzustellende Pflanzgrube pflanzen
- Heister zum Hochstamm aufasten, Kronenschnitt durchführen
- Pflanzenverankerung an Hochstamm einschl. Befestigung mit Bindematerial herstellen
- Bodendeckerpflanzung nach Wahl ausführen

Flächen für Ansaaten vorbereiten und ansäen

- Schaufelplanum erstellen
- Feinplanum für die Rasenfläche erstellen
- Raseneinsaat herstellen

Richtzeit 90 min

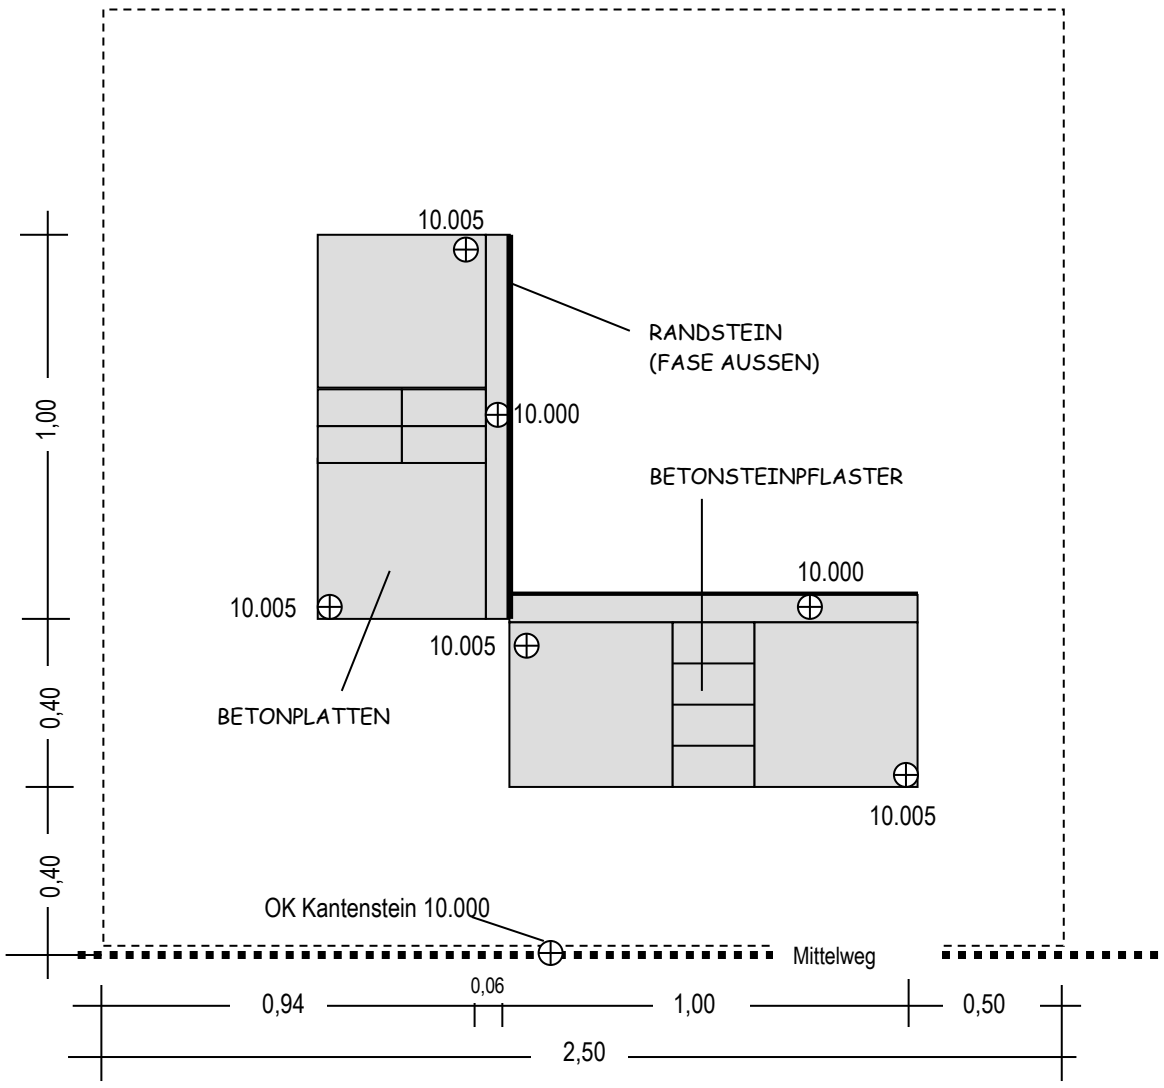

BAUTECHNIK

Bauen mit Betonfertigteilen

- Einmessen der Baustelle, Erstellen eines Schnurgerüstes
- Kantensteine 6/20/100 cm höhen- und fluchtgerecht in Waage versetzen

Herstellen von befestigten Flächen

- Fläche in waage einmessen
- Betonplatten 40/40/5 cm ebenflächig verlegen
- Betonsteinpflaster 20/10/6 cm ebenflächig verlegen

Richtzeit 120 min

Maßstab: 1 : 20

Ausführungsplan Bautechnik

Landwirtschaftskammer Nordrhein-Westfalen